


モノづくりフェア2018

会期: 2018年10/17(水)~19(金)
 主催: 日刊工業新聞社
 マリンメッセ福岡1F平面図

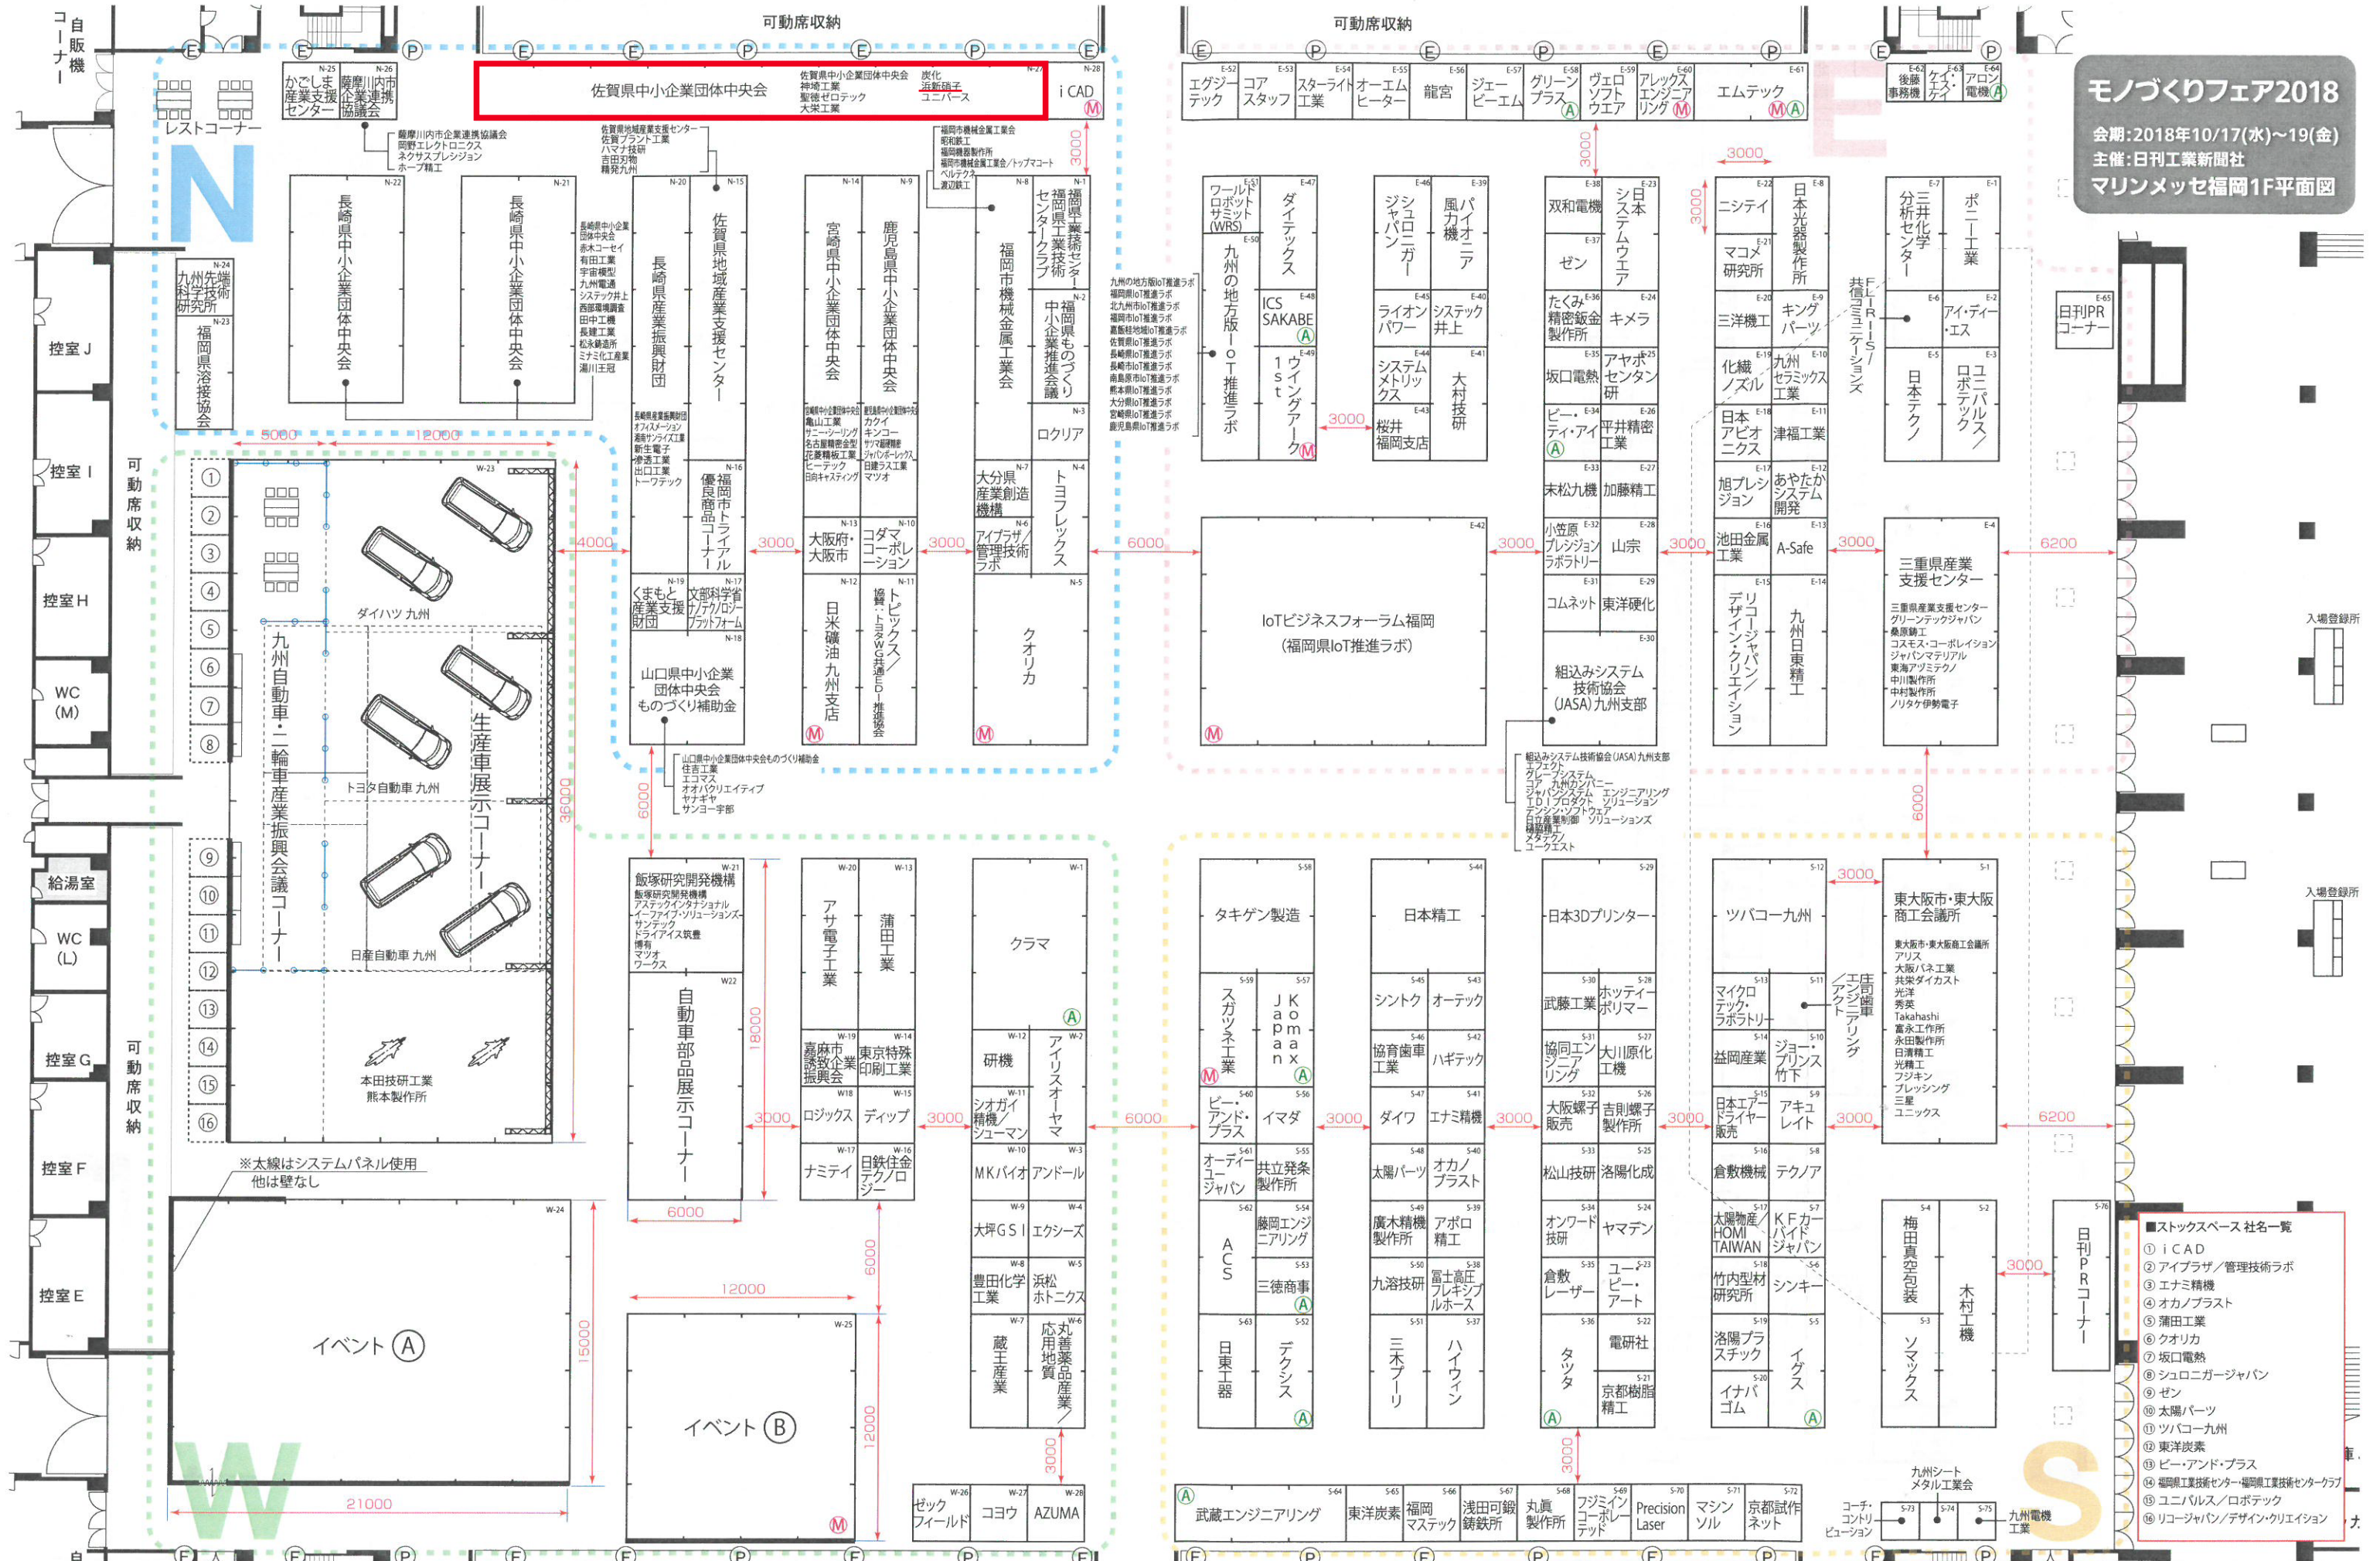

- ストックスペース 社名一覧
- ① iCAD
 - ② アイプラザ/管理技術ラボ
 - ③ エナミ精機
 - ④ オカノプラスト
 - ⑤ 蒲田工業
 - ⑥ クオリカ
 - ⑦ 坂口電熱
 - ⑧ シュロニガージャパン
 - ⑨ ゼン
 - ⑩ 太陽パーツ
 - ⑪ ツバコー九州
 - ⑫ 東洋炭素
 - ⑬ ビー・アンド・プラス
 - ⑭ 福岡県工業技術センター/福岡県工業技術センターグループ
 - ⑮ ユニバリス/ロボテック
 - ⑯ リコージャパン/デザイン・クリエーション

図面名称 DRAWING TITLE	得意先名 CLIENT	事業名称 PROJECT TITLE	縮尺 SCALE	作成日付 DATE DRAWN	製図人 DRAWN	図面NO. SHEET NO.
図面1(拡大)	日刊工業新聞社	モノづくりフェア2018	1:300	2018.05.08 2018.05.08+ 2018.05.19 2018.06.08 2018.06.20 2018.07.26 2018.07.27 2018.08.02 2018.08.07	九州シート メタル工業会	図面1
会場 PLACE/開催日時 DATE		Marin Messe Fukuoka 2018年10月17日(水)~19日(金)				